

ROMÂNIA
JUDEȚUL BACĂU
ORAȘUL TÂRGU OCNA
CONSILIUL LOCAL

HOTĂRÂRE

privind atribuirea în folosință gratuită a unui teren situat în orasul Târgu Ocna, str. Trotus, pentru construirea unei locuințe, în conformitate cu prevederile Legii nr. 15/2003

Consiliul local al orasului Targu Ocna, judetul Bacau intrunit in sedinta ordinara in data de 31.10.2019.

Avand in vedere:

- Solicitarea numelui Miriuta Alin Daniel, inregistrata la Primaria orasului Târgu Ocna sub nr. 11269 din 09.08.2019.
- Referatul de aprobare intocmit de catre initiatorul proiectului de hotarare, inregistrata sub nr. 15081 din 24.10.2019;
- Raportul de specialitate întocmit de Serviciul urbanism, amenajarea teritoriului, administrarea domeniului public si privat, cadastru-agricultura, înregistrat sub nr. 15084 din 24.10.2019;
- Hotararea Consiliului local Targu Ocna nr. 37/28.06.2007 privind inventarul domeniului privat al Orasului Târgu Ocna;
- Raportul de avizare al Comisiei pentru urbanism si amenajarea teritoriului , nr. 15325 din 30.10.2019;
- Raportul de avizare al Comisiei pentru studii si prognoze economico-sociale, nr. 15462 din 31.10.2019;

Luand in considerare cadrul legal :

- art.1-3, art. 5- 6 din Legea nr. 15/2003 privind sprijinul acordat tinerilor pentru construirea unei locuințe proprietate personală, republicata;
- art.2-5 din Hotararea Guvernului nr. 896/2003 pentru aprobarea Normelor metodologice de aplicare a Legii nr. 15/2003;
- art.1 si art. 2 din Legea nr. 50/1991 privind autorizarea executarii de constructii, republicată , cu modificările și completările ulterioare;

În temeiul art. 108, lit.e) coroborat cu art. 129, alin. 2) , lit. c) si alin. 6), lit. b), coroborate cu art. 139, alin. 3), lit. g) si art. 196, alin. 1), lit. a) Ordonanta de urgenta a Guvernului nr. 57 /2019 privind Codul administrativ

HOTĂRĂȘTE

Art. 1. Se atesta apartenența la domeniul privat al orașului Târgu Ocna a terenului în suprafața de 400 mp situat în str. Trotus, oraș Târgu Ocna, jud. Bacău, în vederea intabularii în Cartea Funciara, conform Planului amplasament și delimitare a imobilului, **Anexa 1** la prezenta hotărâre;

Art. 2. Atribuirea in folosinta gratuita a terenului situat in str. Trotus, in suprafata de 400 mp , numelui Miriuta Alin Daniel, pentru construirea de locuințe proprietate personala.

Art.3. Beneficiarul terenului pentru construirea de locuință proprietate personală, are obligatia să înceapă construcția locuinței în termen de 1 an de la data atribuirii terenului și să o realizeze cu respectarea prevederilor Legii 50/1991 *privind autorizarea executării lucrărilor de construcții, republicată, cu modificările și completările ulterioare*, sub sancțiunea retragerii dreptului de folosință asupra terenului atribuit .

Art. 4. Drepturile și obligațiile părților se stabilesc prin contractul de comodat;

Art. 5. Serviciul urbanism, amenajarea teritoriului , administrarea domeniului public și privat va pune în aplicare prezenta hotărâre prin delimitarea în teren a suprefetei atribuite și predarea acesteia pe baza de proces verbal de predare – primire semnat de ambele părți.

Art. 6. În temeiul art. 197 și art. 198 din Ordonanța de urgență nr. 57 din 03.07.2019 privind Codul administrativ, hotărârea va fi comunicată: Instituției Prefectului – județul Bacău, Primarului orașului Târgu Ocna, Serviciului urbanism, amenajarea teritoriului, administrarea domeniului public și privat, cadastru-agricultura și va fi adusă la cunostință publică, conform prevederilor legale.

PREȘEDINTE DE ȘEDINȚĂ
Consilier GROZAVU Ioan


CONTRASEMNEAZĂ
SECRETARUL GENERAL AL ORAȘULUI
Corina VĂSOIU

HOTĂRÂREA NR.104 din 31.10.2019	
Adoptata cu:	
17	voturi « <i>pentru</i> »
0	voturi « <i>impotriva</i> »
0	« <i>abțineri</i> »
17	consilieri prezenti
17	consilieri validati

Plan de amplasament si delimitare a imobilului

Scara 1:500

Nr. cadastral	Suprafata masurata a imobilului (mp)	Adresa imobilului
	400	Intravilan, Str. Trotus, Nr. TG. Ocna, Jud. Bacau
Nr. Cartea Funciara	Unitatea Administrativ Teritoriala (UAT)	
	TG. OCNA	

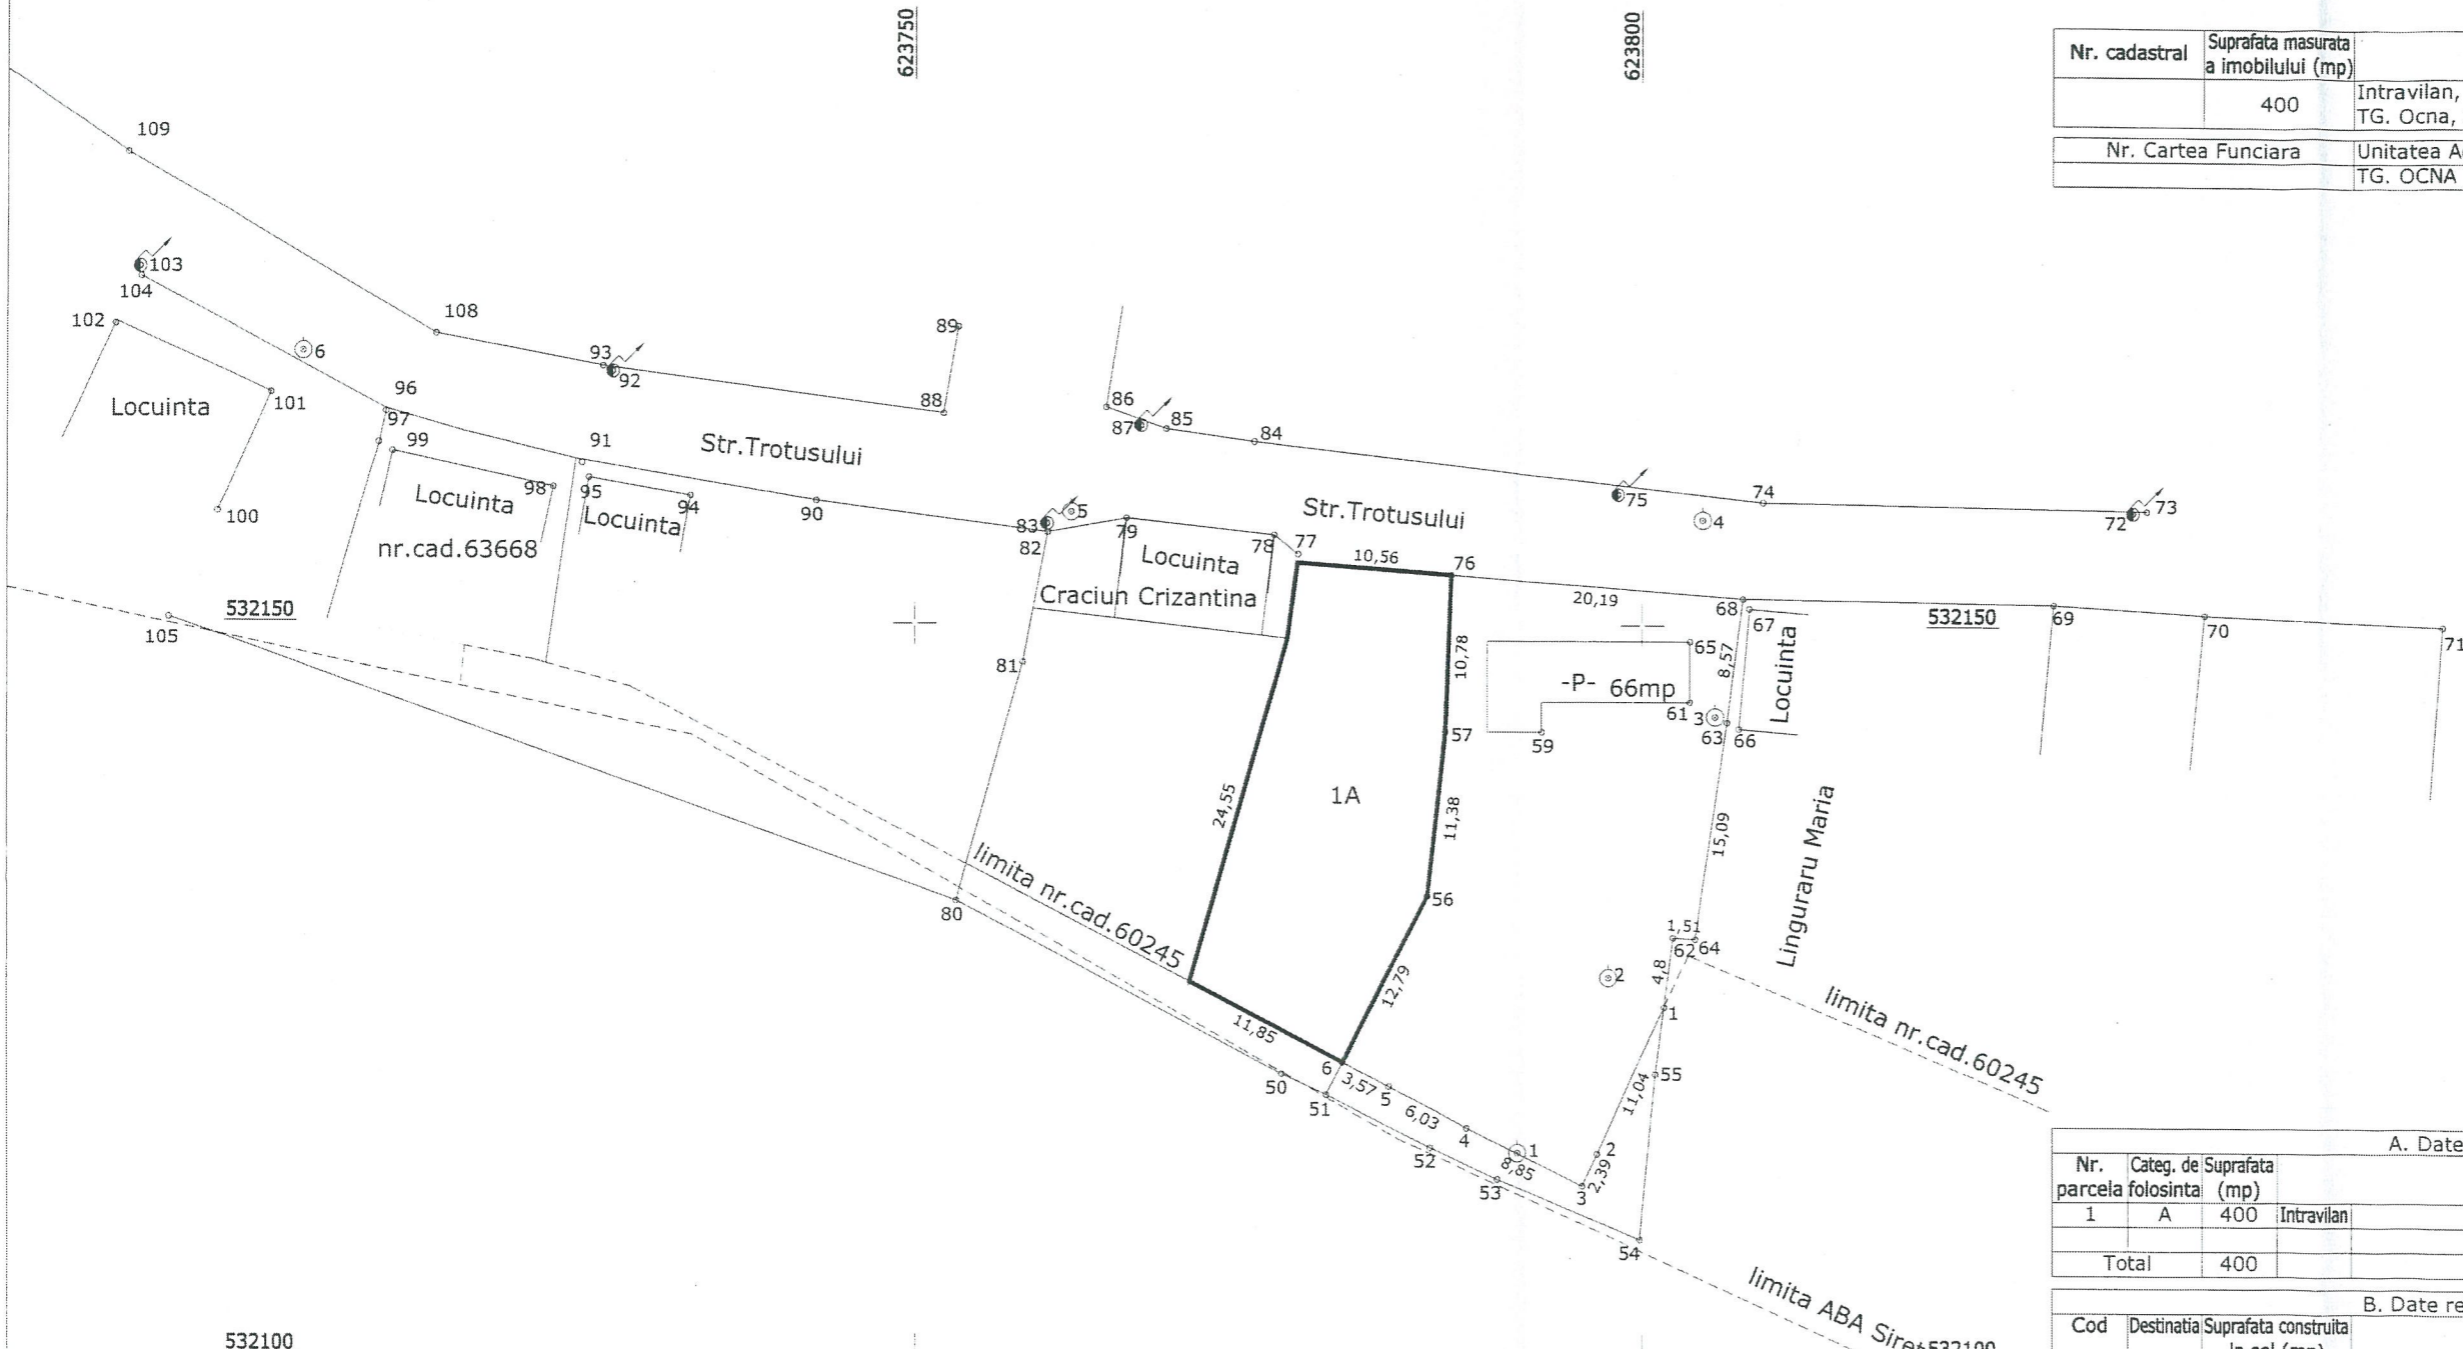

AVIZAT
 SERVICIUL URBANISM
 ARHITECT SET,
 VOLEANSCHI ROXANA-ELENA

A. Date referitoare la teren			
Nr. parcela folosinta	Categ. de teren	Suprafata (mp)	Mentiuni
1	A	400	Intravilan
Total		400	

B. Date referitoare la constructii			
Cod	Destinatia	Suprafata construita la sol (mp)	Mentiuni
Total			

Suprafata totala masurata a imobilului = 400 mp
 Suprafata din act = 400 mp

Executant Confirm executarea masuratorilor la teren, corectitudinea intocmirii documentatiei cadastrale si corespondenta acesteia cu realitatea din teren Data:	Inspector Confirm introducerea imobilului in baza de date integrata si atribuirea numarului cadastral BCPI
---	--