

ROMÂNIA
JUDEȚUL BACĂU
ORAȘ TÂRGU OCNA
CONSILIUL LOCAL

PROIECT DE HOTĂRÂRE

**privind modificarea elementelor de identificare ale unor bunuri care
aparțin domeniului public al orașului Târgu Ocna, jud. Bacău**

Primarul orașului Târgu Ocna, jud. Bacău

Luând în considerare :

- Referatul de aprobare nr. 3568 din 18.03.2025 întocmit de către Primarul orașului Târgu Ocna;
- Raportul de specialitate întocmit de Serviciul urbanism, amenajarea teritoriului, administrarea domeniului public și privat, spațiu locativ coordonare asociații de proprietari, cadastru-agricultură, protecție civilă, înregistrat sub nr. 3569 din 18.03.2025.

Având în vedere:

- Hotărârea Consiliului local Târgu Ocna nr. 36 din 26.10.1999 privind însușirea inventarului bunurilor care aparțin domeniului public al orașului Târgu Ocna, atestat prin Anexa 9 – “*Inventarul bunurilor care aparțin domeniului public al orașului Târgu Ocna*” din Hotărârea Guvernului nr. 1347/2001 - privind atestarea domeniului public al județului Bacău, precum și al municipiilor, orașelor și comunelor din județul Bacău

Având în vedere cadrul legal oferit de :

- art.858-863 din Legea nr. 287/2009 privind Codul civil, republicată, cu modificările și completările ulterioare;
- art. 24 și art. 41, alin. 5 și 5¹) din Legea nr. 7/1996 – a cadastrului și a publicității imobiliare, republicată, cu modificări și completări;
- art. 59-60 din Legea nr. 24/2000 privind normele de tehnică legislativă pentru elaborarea actelor normative, republicată, cu modificări și completări;
- Anexa nr. 4 „*Lista cuprinzând unele bunuri care aparțin domeniului public al comunei, al orașului sau al municipiului*” din Ordonanța de Urgență a Guvernului nr. 57 din 3 iulie 2019 privind Codul administrativ, cu modificări și completări;

În temeiul prevederilor art. 129, alin.1), alin.2), lit. c), art. 286, alin.1) și 4) art. 139, alin.3), lit. g) coroborate cu prevederile art. 196, alin.1), lit.a) din Ordonanța de Urgență a Guvernului nr. 57 din 3 iulie 2019 privind Codul administrativ, cu modificări și completări.

PROPUNE

Art.1. Se aprobă modificarea elementelor de identificare pentru bunurile care aparțin domeniului public al orașului Târgu Ocna, în vederea intabulării în cartea funciară, după cum urmează:

a) la Anexa nr. I, Secțiunea I. Lit B „DRUMURI VICINALE, STRĂZILE CU TROTUARELE AFERENTE, PODURILE ȘI PODEȚELE”, din Hotărârea Consiliului local Târgu Ocna nr. 36 din 26.10.1999 privind însușirea inventarului bunurilor care aparțin domeniului public al orașului Târgu Ocna, **la poziția 178**, coloana 3 va avea următorul cuprins: **strada de categoria IV balastată, cu o singură bandă de circulație, se întinde de la nr. 1 la nr. 15, cu suprafață totală de 1867 m.p din care: suprafață carosabilă – 1400 mp; suprafața acostamente– 467 mp, coloana 4 va avea următorul cuprins „1999”, coloana 5 va avea următorul cuprins „121 355”, coloana 6 va avea următorul cuprins: **HCL Nr. 36/1999.****

b) la Anexa nr. I, Secțiunea I. Lit B „DRUMURI VICINALE, STRĂZILE CU TROTUARELE AFERENTE, PODURILE ȘI PODEȚELE”, din Hotărârea Consiliului local Târgu Ocna nr. 36 din 26.10.1999 privind însușirea inventarului bunurilor care aparțin domeniului public al orașului Târgu Ocna, **la poziția 110**, coloana 3 va avea următorul cuprins: **stradă de categoria IV, balastată, cu o singură bandă de circulație, se întinde de la nr. 1 la nr. 11 și nr.2, cu suprafață totală de 1200 m.p din care: suprafață carosabilă - 900 mp; suprafața acostamente – 300 mp**, coloana 4 va avea următorul cuprins „1999”, coloana 5 va avea următorul cuprins „78 000”, coloana 6 va avea următorul cuprins: **HCL Nr. 36/1999.**

c) la Anexa nr. I, Secțiunea I. Lit B „ DRUMURI VICINALE, STRĂZILE CU TROTUARELE AFERENTE, PODURILE ȘI PODEȚELE”, din Hotărârea Consiliului local Târgu Ocna nr. 36 din 26.10.1999 privind însușirea inventarului bunurilor care aparțin domeniului public al orașului Târgu Ocna, **la poziția 48**, coloana 3 va avea următorul cuprins: **stradă de categoria IV, balastată, cu o singură bandă de circulație, se întinde de la nr. 1 la nr. 9 și nr. 2 - 48, cu suprafață totală de 2647 m.p din care: suprafață carosabilă - 1985 mp; suprafața acostamente – 662 mp**, coloana 4 va avea următorul cuprins „1999”, coloana 5 va avea următorul cuprins „172 055”, coloana 6 va avea următorul cuprins: **HCL Nr. 36/1999.**

d) la Anexa nr. I, Secțiunea I. Lit B „ DRUMURI VICINALE, STRĂZILE CU TROTUARELE AFERENTE, PODURILE ȘI PODEȚELE”, din Hotărârea Consiliului local Târgu Ocna nr. 36 din 26.10.1999 privind însușirea inventarului bunurilor care aparțin domeniului public al orașului Târgu Ocna, **la poziția 7**, coloana 3 va avea următorul cuprins: **stradă de categoria IV, balastată și pavată parțial, cu o singură bandă de circulație, se întinde de la nr. 1 la nr. 3 și nr.2 - 4, cu suprafață totală de 1552 m.p din care: suprafață carosabilă - 1164 mp; suprafața acostamente – 388 mp**, coloana 4 va avea următorul cuprins „1999”, coloana 5 va avea următorul cuprins „100 880”, coloana 6 va avea următorul cuprins: **HCL Nr. 36/1999.**

Art.2. Se dispune realizarea lucrării tehnice de specialitate în vederea înscrierii și actualizării informațiilor în evidențele de cadastru și carte funciară a bunurilor prevăzute la art.1) ;

Art.3. Prin grija Aparatului de specialitate al Primarului va fi actualizat inventarul bunurilor care aparțin domeniului public al orașului Târgu Ocna, la pozițiile din Anexa I, conform art. 289 din Ordonanța de Urgență a Guvernului nr. 57 din 3 iulie 2019 privind Codul administrativ, cu modificări și completări.

Art.4. Prezenta hotărâre poate fi contestată în condițiile Legii contenciosului administrativ nr. 554/2004, cu modificările și completările ulterioare;

Art.5. În temeiul art. 197 și art. 198 din Ordonanța de urgență nr. 57 din 03.07.2019 privind Codul administrativ, hotărârea va fi comunicată Instituției Prefectului – județul Bacău, Primarului orașului Târgu Ocna, Serviciului urbanism, amenajarea teritoriului, administrarea domeniului public și privat, cadastru, agricultură și va fi adusă la cunostință publică, conform prevederilor legale.

INITIATOR,

PRIMARUL ORAȘULUI TÂRGU OCNA

Cristian Aurelian CIUBOTARU

AVIZAT PENTRU LEGALITATE

SECRETARUL GENERAL AL ORAȘULUI

Corina VĂSOIU

REFERAT DE APROBARE
al Proiectului de hotărâre privind modificarea elementelor de identificare ale
unor bunuri care aparțin domeniului public al orașului Târgu Ocna,
jud. Bacău

În conformitate cu prevederile art. 136, alin.1) din Ordonanța de Urgență a Guvernului nr. 57 din 3 iulie 2019, îmi exprim inițiativa de a promova un proiect de hotărâre având ca obiect modificarea unor bunuri ce aparțin domeniului public al orașului Târgu Ocna, în susținerea căruia aduc următoarele argumente:

Cadrul legal este reglementat de prevederile art.286, alin.1) si alin.4) si Anexa nr. 4, coroborate cu prevederile art.129 alin. 2, litera c) din OUG nr. 57/2019 privind Codul administrativ, cu modificări și completări, potrivit cărora domeniul public al orașelor este alcătuit din bunurile care, potrivit legii sau prin natura lor sunt de uz sau de interes public local, declarate ca atare prin hotărâre a consiliului local, dacă nu sunt declarate prin lege de uz sau de interes public național.

Inventarul bunurilor din domeniul public al orașului Târgu Ocna a fost însușit prin Hotărârea Consiliului Local nr. 36 din 26 octombrie 1999 și atestat prin Hotărârea Guvernului nr. 1347 /2001 privin domeniul public al județului Bacău, precum și al municipiilor, orașelor și comunelor din județul Bacău – Anexa nr. 9 “*Inventarul bunurilor care aparțin domeniului public al orașului Târgu Ocna*”, modificată si completată prin Hotărârea Guvernului nr. 848/2017.

Analizand nevoile comunității locale și ținând cont de liniile de finanțare deschise, autoritatea locală a demarat procedura de întocmire a documentațiilor privind intabularea imobilelor ce vor fi cuprinse în obiective de investiții.

Astfel că, Orașul Târgu Ocna a încheiat un contract de prestări servicii cu societate autorizată de ANCPI în vederea actualizării informațiilor cadastrale și înscrierea în cartea funciară a imobilelor ce aparțin domeniului public al orașului Târgu Ocna. Au realizate măsurători topografice de către specialiști topo autorizați de ANCPI, iar urmare a documentațiilor întocmite pentru intabularea dreptului de proprietate a orașului Târgu Ocna s-au identificat diferențe între suprafețele cuprinse în inventarul domeniului public și cele rezultate din măsurători.

Realizarea acestor lucrări sunt necesare pentru îndeplinirea obligației de înregistrare în Cartea funciară a bunurilor ce aparțin domeniului public al unității administrativ teritoriale, cât și în vederea realizării inventarierii bunurilor.

Față de cele prezentate, raportat la explicațiile suplimentare cuprinse în raportul structurii de specialitate, rog Consiliul local Târgu Ocna să analizeze și să aprobe Proiectul de hotărâre în forma prezentată.

PRIMARUL ORAȘULUI TÂRGU OCNA
Cristian Aurelian CIUBOTARU

ROMÂNIA
JUDEȚUL BACĂU
ORAȘUL TÂRGU OCNA
SERVICIUL URBANISM, AMENAJAREA TERITORIULUI,
ADMINISTRAREA DOMENIULUI PUBLIC ȘI PRIVAT,
SPAȚIU LOCATIV COORDONARE ASOCIAȚII DE
PROPRIETARI, CADASTRU-AGRICULTURA,
PROTECȚIE CIVILĂ
Nr. 3569 din 18.03.2025

RAPORT DE SPECIALITATE
privind modificarea elementelor de identificare ale unor bunuri care aparțin
domeniului public al orașului Târgu Ocna, jud. Bacău

Inventarul bunurilor din domeniul public al orașului Târgu Ocna a fost însoțit prin Hotărârea Consiliului Local nr. 36 din 26 octombrie 1999 și atestat prin H.G. nr. 1347 /2001 domeniul public al județului Bacău, precum și al municipiilor, orașelor și comunelor din județul Bacău – Anexa nr. 9 “*Inventarul bunurilor care aparțin domeniului public al orașului Târgu Ocna*”, modificat și completat prin HG. nr. 848/2017.

În conformitate cu prevederile Legii 7/1996 a cadastrului și a publicității imobiliare, republicată, cu modificări și completări, art. 41, alin. 5 și 51), unitățile administrativ teritoriale au obligația să intabuleze bunurile imobile aflate în proprietatea publică localității.

Potrivit Hotărârii Consiliului local Târgu Ocna nr. 36 din 26.10.1999 *privind însușirea inventarului bunurilor care aparțin domeniului public al orașului Târgu Ocna*, imobilele au următoarele date de identificare:

Nr. crt	Cod de clasificare	Denumirea Bunului	Elemente de identificare	Anul dobândirii sau după caz , al dării în folosință	Valoarea inventar (lei)	Situația juridică actuală
Anexa nr. I						
Secțiunea I. Lit B „ STRĂZILE CU TROTUARELE, PODURILE ȘI PODEȘTELE AFERENTE” LOCALITATEA COMPONENTĂ POIENI						
178	1.3.7.	Str. Cimitirul Eroilor	strada categoria IV balastată, cu o singură bandă, carosabil de 4,5 m.l., suprafața de 1080 m.p. se întinde de la nr . 1-15			-
Secțiunea I. Lit B „ STRĂZILE CU TROTUARELE, PODURILE ȘI PODEȘTELE AFERENTE”						
110	1.3.7.	Str. Primaverii	strada categoria IV balastată, cu o singură bandă, carosabil de 3 m.l., suprafața de 300 m.l. se întinde de la nr . 1-11 și nr.2			-
48	1.3.7.	Str. Gheorghe Doja	strada categoria IV balastată, cu o singură bandă de circulație, carosabil de 5 m.l. și o suprafața de 2900 m.p. se întinde de la nr . 1-9 și nr.2 - 48			-
7		Str. Asache Gheorghe	strada categoria IV balastată și pavată parțial, cu o bandă de circulație, un carosabil de 5 m.l. și suprafața de 1200 m.p. se întinde de la nr . 2-4 și nr.1 - 15			-

Specialistul topo-cadastrist contractat de autoritatea locală a efectuat măsurătorile topografice, concretizate în planurile de situație atașate. După realizarea măsurătorilor

topografice, imobilele cuprinse în prezentul material vor avea următoarea alcătuire:

- la Anexa nr. I, Secțiunea I. Lit B „, DRUMURI VICINALE, STRĂZILE CU TROTUARELE AFERENTE, PODURILE ȘI PODEȚELE”, din Hotărârea Consiliului local Târgu Ocna nr. 36 din 26.10.1999 privind însușirea inventarului bunurilor care aparțin domeniului public al orașului Târgu Ocna, **la poziția 178**, coloana 3 va avea următorul cuprins: *strada de categoria IV balastată, cu o singură bandă de circulație, se întinde de la nr. 1 la nr. 15, cu suprafață totală de 1867 m.p din care: suprafață carosabilă – 1400 mp; suprafața acostamente– 467 mp*, coloana 4 va avea următorul cuprins „1999”, coloana 5 va avea următorul cuprins „121 355”, coloana 6 va avea următorul cuprins: **HCL Nr. 36/1999**.

- la Anexa nr. I, Secțiunea I. Lit B „, DRUMURI VICINALE, STRĂZILE CU TROTUARELE AFERENTE, PODURILE ȘI PODEȚELE”, din Hotărârea Consiliului local Târgu Ocna nr. 36 din 26.10.1999 privind însușirea inventarului bunurilor care aparțin domeniului public al orașului Târgu Ocna, **la poziția 110**, coloana 3 va avea următorul cuprins: *stradă de categoria IV, balastată, cu o singură bandă de circulație, se întinde de la nr. 1 la nr. 11 și nr.2, cu suprafață totală de 1200 m.p din care: suprafață carosabilă - 900 mp; suprafața acostamente – 300 mp*, coloana 4 va avea următorul cuprins „1999”, coloana 5 va avea următorul cuprins „78 000”, coloana 6 va avea următorul cuprins: **HCL Nr. 36/1999**.

- la Anexa nr. I, Secțiunea I. Lit B „, DRUMURI VICINALE, STRĂZILE CU TROTUARELE AFERENTE, PODURILE ȘI PODEȚELE”, din Hotărârea Consiliului local Târgu Ocna nr. 36 din 26.10.1999 privind însușirea inventarului bunurilor care aparțin domeniului public al orașului Târgu Ocna, **la poziția 48**, coloana 3 va avea următorul cuprins: *stradă de categoria IV, balastată, cu o singură bandă de circulație, se întinde de la nr. 1 la nr. 9 și nr.2 - 48, cu suprafață totală de 2647 m.p din care: suprafață carosabilă - 1985 mp; suprafața acostamente – 662 mp*, coloana 4 va avea următorul cuprins „1999”, coloana 5 va avea următorul cuprins „172 055”, coloana 6 va avea următorul cuprins: **HCL Nr. 36/1999**.

- la Anexa nr. I, Secțiunea I. Lit B „, DRUMURI VICINALE, STRĂZILE CU TROTUARELE AFERENTE, PODURILE ȘI PODEȚELE”, din Hotărârea Consiliului local Târgu Ocna nr. 36 din 26.10.1999 privind însușirea inventarului bunurilor care aparțin domeniului public al orașului Târgu Ocna, **la poziția 7**, coloana 3 va avea următorul cuprins: *stradă de categoria IV, balastată și pavată parțial, cu o singură bandă de circulație, se întinde de la nr. 1 la nr. 3 și nr.2 - 4, cu suprafață totală de 1552 m.p din care: suprafață carosabilă - 1164 mp; suprafața acostamente – 388 mp*, coloana 4 va avea următorul cuprins „1999”, coloana 5 va avea următorul cuprins „100 880”, coloana 6 va avea următorul cuprins: **HCL Nr. 36/1999**.

Străzile Cimitirul Eroilor, Gheorghe Doja, Gheorghe Asachi și Primăverii penru care au fost efectuate măsurători în vederea intabulării în cartea funciară vor fi cuprinse, pe lângă alte străzi, în obiectivul de investiții “*Modernizarea și reabilitarea străzilor afectate de calamități în orașul Târgu Ocna, județul Bacău*”. Acest obiectiv de investiții va fi depus la compania națională de investiții în programul național de construcții de interes public sau social – lucrări în primă urgență.

Față de cele prezentate, proiectul de hotărâre inițiat de Primarul orașului Târgu Ocna poate fi prezentat Consiliului Local Târgu Ocna în vedere dezbaterii și adoptării.

**SERVICIUL URBANISM, AMENAJAREA TERITORIULUI, ADMINISTRAREA
DOMENIULUI PUBLIC ȘI PRIVAT, SPAȚIU LOCATIV COORDONARE ASOCIAȚII
DE PROPRIETARI, CADASTRU-AGRICULTURĂ, PROTECȚIE CIVILĂ
ARHITECT SEF,
Roxana-Elena VOLEANSCHI**

MODIFICARE BUNURI DOMENIUL PUBLIC CE APARTINE ORAȘULUI TÂRGU OCNA, JUD BACĂU

Nr. crt	Cod de clasificare	Denumirea Bunului	Elemente de identificare	Anul dobândirii sau dupa caz , al dării in folosinta	Valoare de inventar(lei)	Situația juridică actuală
Anexa nr. I						
Secțiunea I. Lit B „, STRĂZILE CU TROTUARELE, PODURILE ȘI PODEȚELE AFERENTE”						
7		Str. Gheorghe Asachi	stradă de categoria IV, balastată și pavată parțial, cu o singură bandă de circulație, se întinde de la nr. 1 la nr. 3 și nr.2 - 4, cu suprafață totală de 1552 m.p din care: suprafață carosabilă - 1164 mp; suprafața acostamente – 388 mp.	1999	100 880	HCL Nr.36/1999 Plan de amplasament si delimitare a imobilului
48		Str. Gheorghe Doja	stradă de categoria IV, balastată, cu o singură bandă de circulație, se întinde de la nr. 1 la nr. 9 și nr.2 - 48, cu suprafață totală de 2647 m.p din care: suprafață carosabilă - 1985 mp; suprafață acostamente – 662 mp.	1999	172 055	HCL Nr.36/1999 Plan de amplasament si delimitare a imobilului
110		Str. Primăverii	stradă de categoria IV, balastată, cu o singură bandă de circulație, se întinde de la nr. 1 la nr. 11 și nr.2, cu suprafață totală de 1200 m.p din care: suprafață carosabilă - 900 mp; suprafața acostamente – 300 mp	1999	78 000	HCL Nr.36/1999 Plan de amplasament si delimitare a imobilului
Secțiunea I. Lit B „, STRĂZILE CU TROTUARELE, PODURILE ȘI PODEȚELE AFERENTE” LOCALITATEA COMPONENTĂ POIENI						
178		Str. Cimitirul Eroilor	strada de categoria IV balastată, cu o singură bandă de circulație, se întinde de la nr. 1 la nr. 15, cu suprafață totală de 1867 m.p din care: suprafață carosabilă – 1400 mp; suprafața acostamente– 467 mp	1999	121 355	HCL Nr.36/1999 Plan de amplasament si delimitare a imobilului


INITIATOR,
PRIMARUL ORAȘULUI TÂRGU OCNA
Cristian Aurelian CIUBOTARU

AVIZAT PENTRU LEGALITATE
SECRETARUL GENERAL AL ORAȘULUI
Corina VĂSOIU

**SERVICIUL URBANISM, AMENAJAREA TERITORIULUI,
ADMINISTRAREA DOMENIULUI PUBLIC ȘI PRIVAT,
SPAȚIU LOCATIV COORDONARE ASOCIAȚII DE
PROPRIETARI, CADASTRU-AGRICULTURA,
PROTECȚIE CIVILĂ**
Arhitect Sef, Roxana-Elena VOLEANSCHI

Scara 1 : 1000

Nr. Cadastral	Suprafata masurata a imobilului (mp)	Adresa imobilului
	1867	Intravilan Loc. Poieni, Str. Cimitirul Eroilor, Oras Targu Ocna, Judetul Bacau;
Nr. Carte Funciara		Unitate Administrativ Teritoriala (UAT)
		Targu Ocna

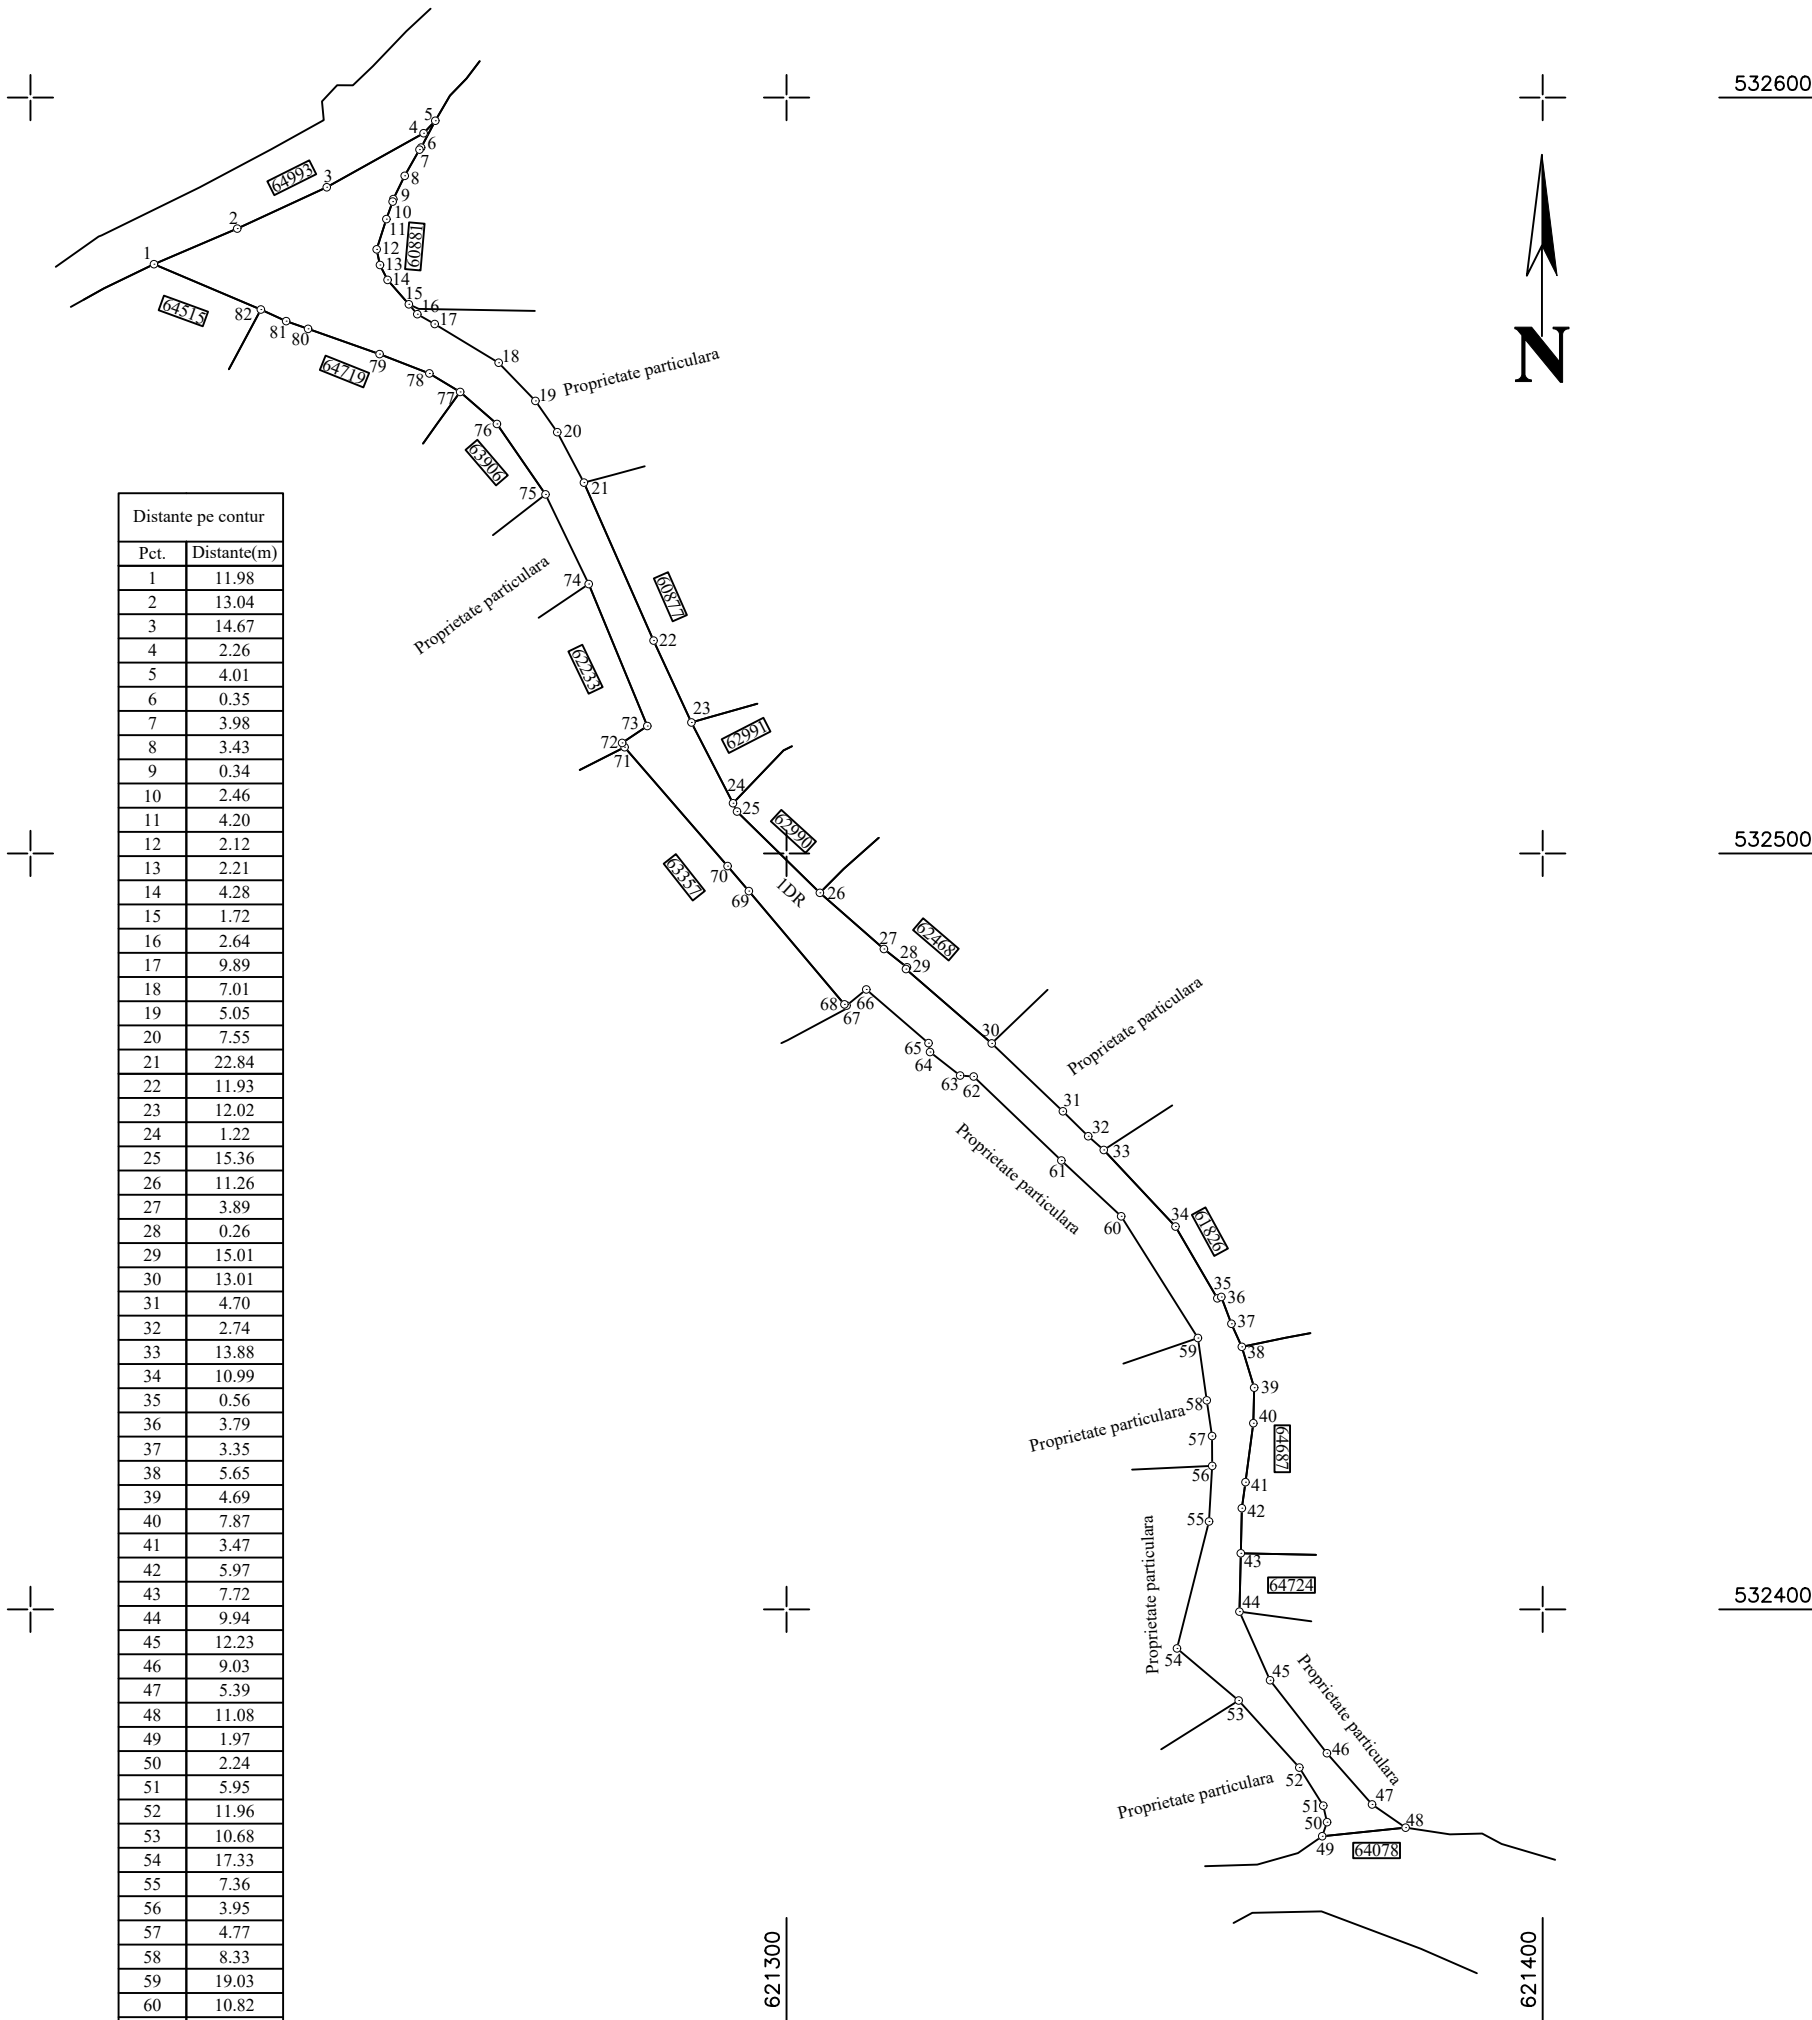


Distanțe pe contur	
Pct.	Distanțe(m)
1	11.98
2	13.04
3	14.67
4	2.26
5	4.01
6	0.35
7	3.98
8	3.43
9	0.34
10	2.46
11	4.20
12	2.12
13	2.21
14	4.28
15	1.72
16	2.64
17	9.89
18	7.01
19	5.05
20	7.55
21	22.84
22	11.93
23	12.02
24	1.22
25	15.36
26	11.26
27	3.89
28	0.26
29	15.01
30	13.01
31	4.70
32	2.74
33	13.88
34	10.99
35	0.56
36	3.79
37	3.35
38	5.65
39	4.69
40	7.87
41	3.47
42	5.97
43	7.72
44	9.94
45	12.23
46	9.03
47	5.39
48	11.08
49	1.97
50	2.24
51	5.95
52	11.96
53	10.68
54	17.33
55	7.36
56	3.95
57	4.77
58	8.33
59	19.03
60	10.82
61	16.06
62	1.79
63	5.05
64	1.20
65	10.87
66	3.37
67	0.32
68	19.60
69	4.35
70	20.80
71	0.66
72	4.01
73	20.32
74	13.17
75	11.32
76	6.45
77	4.75
78	7.07
79	10.03
80	3.07
81	3.68
82	15.35

A. Date referitoare la teren			
Nr. Parcela	Categorie de folosinta	Suprafata (mp)	Mentiuni
1	DR	1876	-
	Total	1876	
B. Date referitoare la constructii			
Cod Constr.	Destinatia	Suprafata construita la sol (mp)	Mentiuni
-	-	-	-
-	-	-	-
	Total	-	
Suprafata totala masurata a imobilului = 1876 mp			
Suprafata din act = 1876 mp			
Executant: BETA R.G. TRUST SRL, Seria RO-B-J, Nr. 1855 ing. Hugianu Rares Eduard, Seria RO-IS-F, Nr. 0225		Inspector:	
Confirm executarea masuratorilor la teren, corectitudinea intocmirii documentatiei cadastrale si corespondenta acestora cu realitatea din teren.		Confirm introducerea in baza de date integrata si atribuirea numarului cadastral.	
Data: Martie 2025		Semnatura si parafa	

PLAN DE AMPLASAMENT SI DELIMITARE A IMOBILULUI
Scara 1 : 1000

Nr. Cadastral	Suprafata masurata a imobilului (mp)	Adresa imobilului
	1200	Oras Targu Ocna, Str. Primaverii, Judetul Bacau;

Nr. Carte Funciara	Unitate Administrativ Teritoriala (UAT)
	Targu Ocna

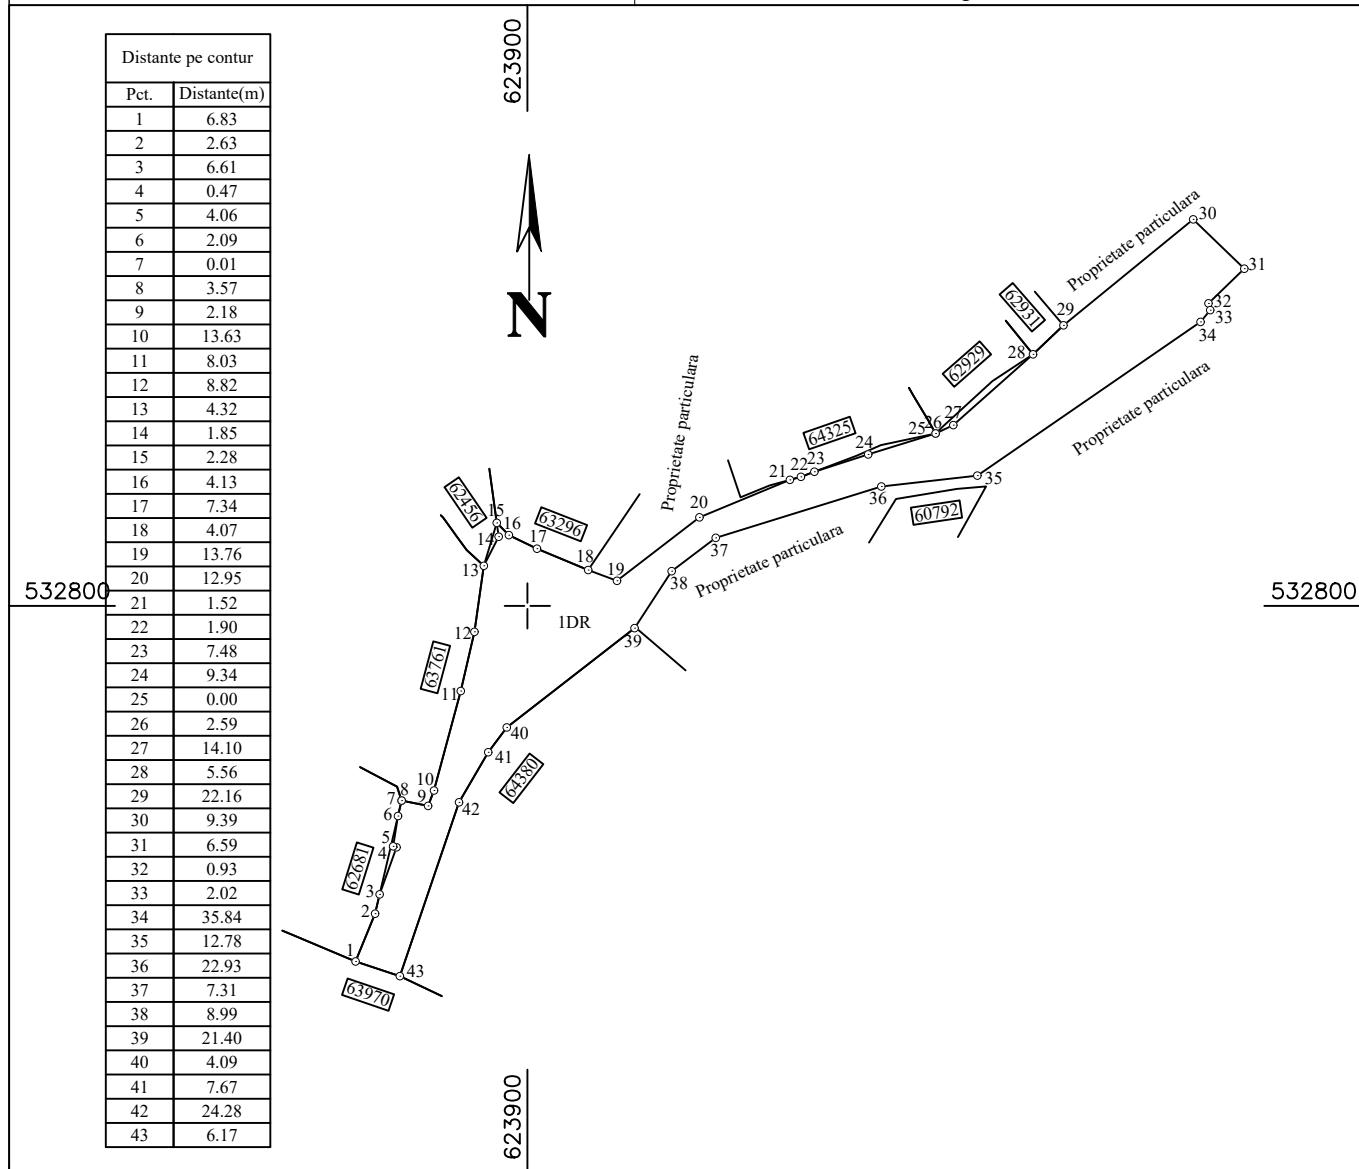

A. Date referitoare la teren

Nr. Parcela	Categorie de folosinta	Suprafata (mp)	Mentuni
1	DR	1200	-
	Total	1200	

B. Date referitoare la constructii

Cod Constr.	Destinatia	Suprafata construita la sol (mp)	Mentuni
-	-	-	-
-	-	-	-
Total		-	

Suprafata totala masurata a imobilului = 1200 mp

Suprafata din act = 1200 mp

Executant: BETA R.G. TRUST SRL, Seria RO-B-J, Nr. 1855
ing. Hugianu Rares Eduard, Seria RO-IS-F, Nr. 0225

Confirm executarea masuratorilor la teren, corectitudinea intocmirii
documentatiei cadastrale si corespondenta acestuia cu realitatea din teren.

Data: Martie 2025

Inspector:

Confirm introducerea in baza de date integrata si atribuirea
numarului cadastral.

Semnatura si parafa


532800

532700

532800

532700

Distanțe pe contur		Distanțe pe contur	
Pct.	Distanțe(m)	Pct.	Distanțe(m)
1	0.30	42	1.82
2	7.57	43	1.05
3	0.92	44	6.55
4	7.39	45	6.70
5	12.08	46	4.55
6	40.20	47	3.97
7	29.46	48	4.88
8	1.86	49	2.77
9	14.79	50	14.23
10	2.02	51	6.47
11	11.06	52	0.47
12	8.76	53	6.89
13	15.75	54	0.14
14	14.28	55	5.40
15	2.54	56	1.08
16	16.80	57	2.20
17	12.20	58	1.38
18	23.20	59	5.29
19	6.70	60	12.26
20	3.33	61	14.33
21	21.95	62	10.29
22	1.34	63	8.66
23	9.03	64	0.99
24	5.28	65	12.20
25	5.00	66	4.98
26	2.94	67	4.66
27	10.79	68	22.36
28	8.08	69	1.14
29	0.55	70	2.59
30	5.94	71	1.34
31	2.80	72	9.13
32	8.03	73	13.76
33	2.00	74	36.47
34	1.05	75	13.25
35	11.81	76	37.37
36	1.48	77	18.22
37	2.50	78	2.45
38	3.52	79	25.61
39	4.24	80	1.28
40	4.63	81	3.12
41	2.76	82	7.66

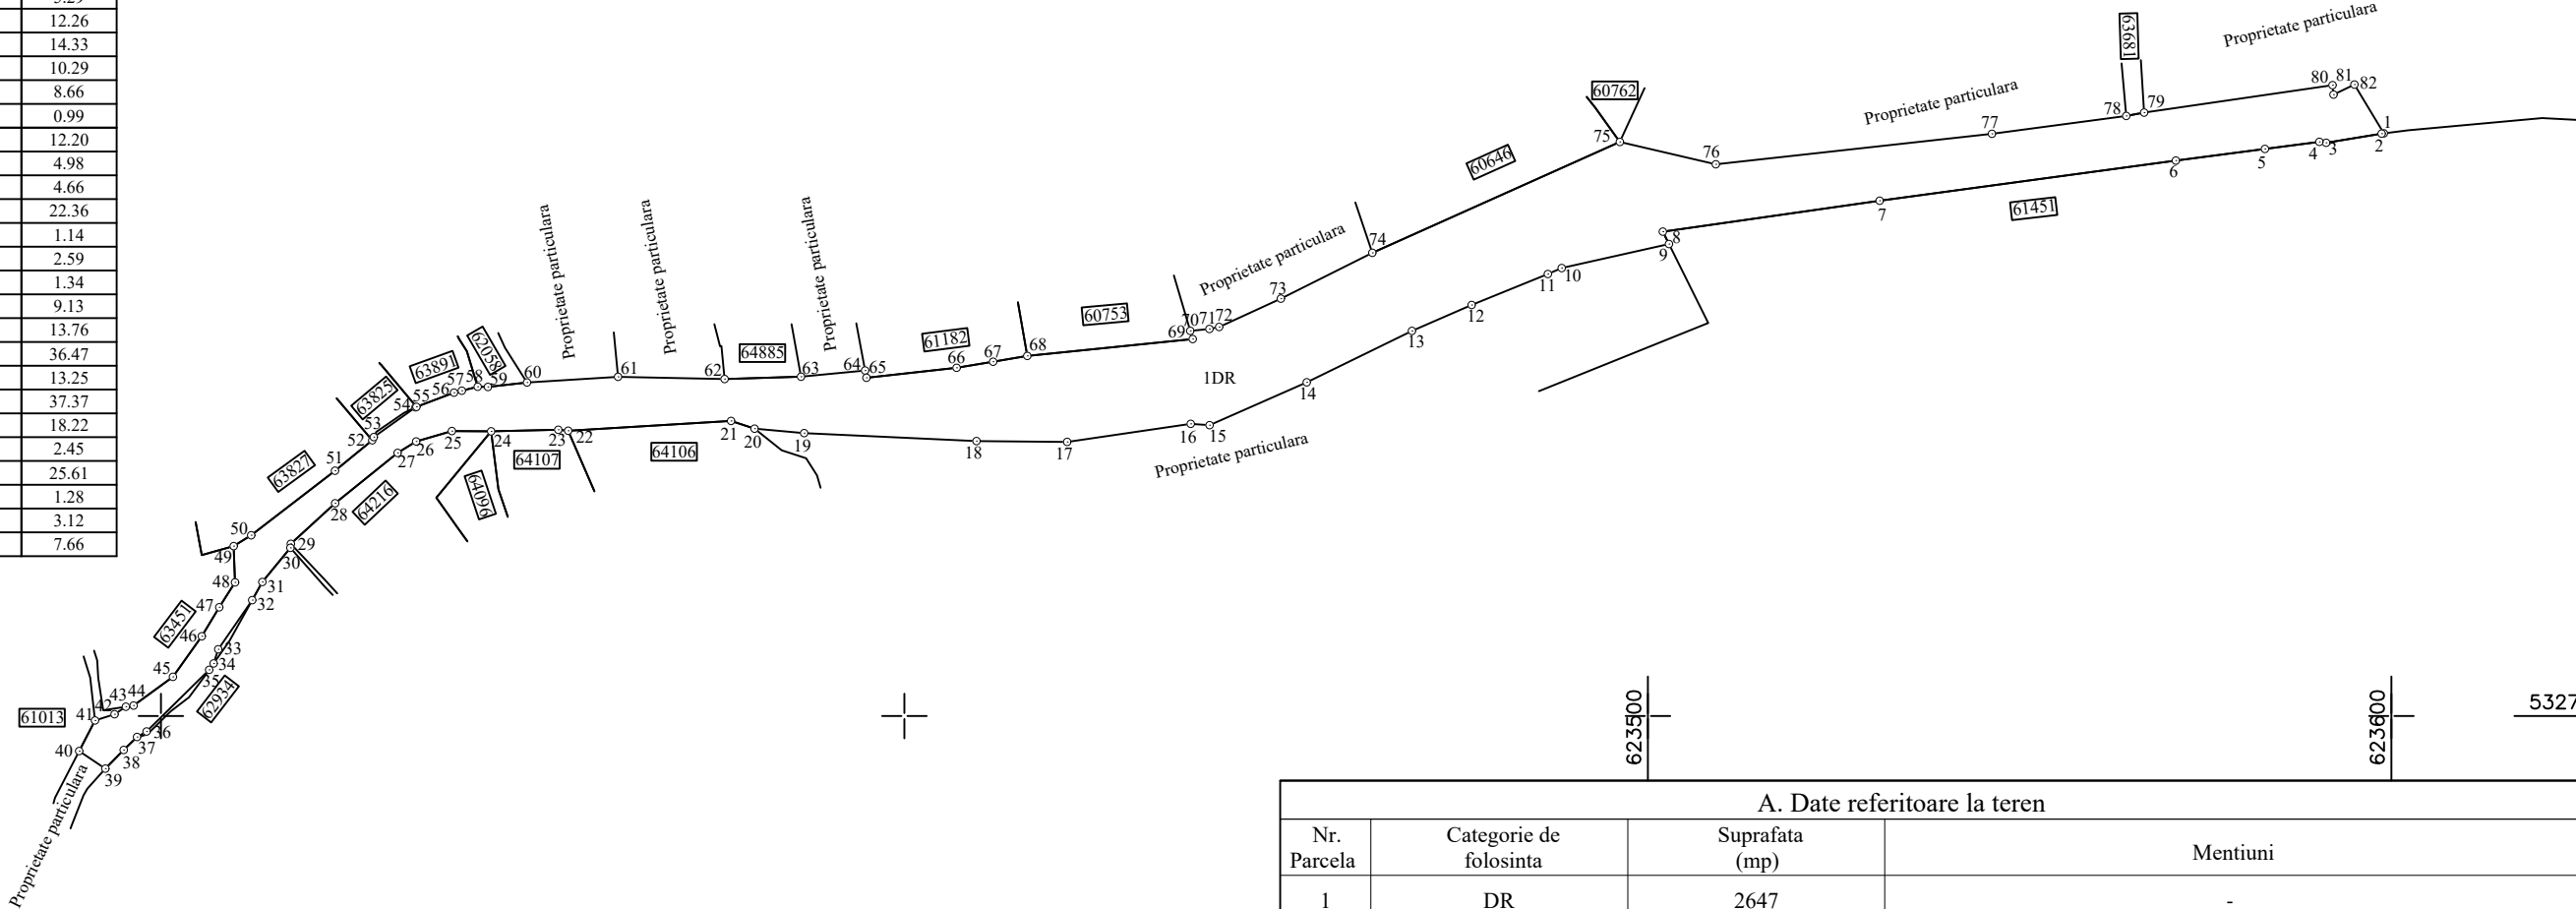


Nr. Cadastral	Suprafata masurata a imobilului (mp)		Adresa imobilului		
	2647		Oras Targu Ocna, Str. Gheorghe Doja, Judetul Bacau;		
Nr. Carte Funciara		Unitate Administrativ Teritoriala (UAT)			
		Targu Ocna			

A. Date referitoare la teren			
Nr. Parcela	Categorie de folosinta	Suprafata (mp)	Mentiuni
1	DR	2647	-
	Total	2647	
B. Date referitoare la constructii			
Cod Constr.	Destinatia	Suprafata construita la sol (mp)	Mentiuni
-	-	-	-
-	-	-	-
	Total	-	
Suprafata totala masurata a imobilului = 2647 mp			
Suprafata din act = 2647 mp			
Executant: BETA R.G. TRUST SRL, Seria RO-B-J, Nr. 1855 ing. Hugianu Rares Eduard, Seria RO-IS-F, Nr. 0225			Inspector:
Confirm executarea masuratorilor la teren, corectitudinea intocmirii documentatiei cadastrale si corespondenta acestora cu realitatea din teren.			Confirm introducerea in baza de date integrata si atribuirea numarului cadastral.
Data: Martie 2025			Semnatura si parafa

PLAN DE AMPLASAMENT SI DELIMITARE A IMOBILULUI
Scara 1 : 1000

Nr. Cadastral	Suprafata masurata a imobilului (mp)	Adresa imobilului
	1552	Oras Targu Ocna, Strada Gheorghe Asachi, Judetul Bacau;

Nr. Carte Funciara	Unitate Administrativ Teritoriala (UAT)
	Targu Ocna

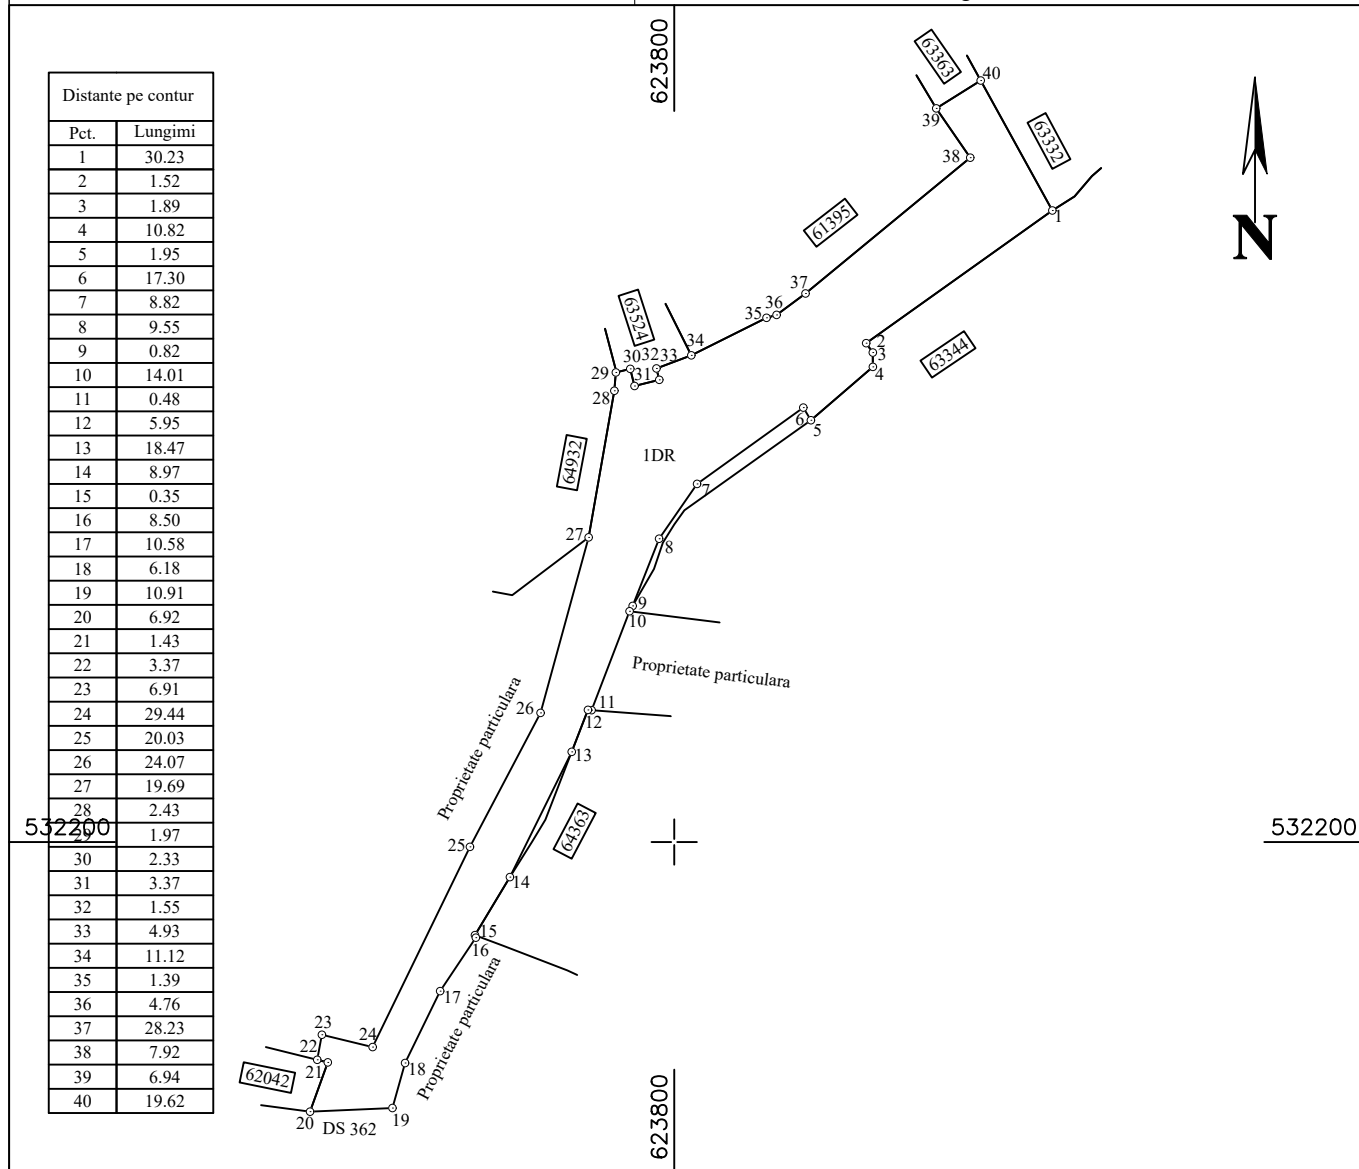

A. Date referitoare la teren

Nr. Parcela	Categorie de folosinta	Suprafata (mp)	Mentiuni
1	DR	1552	-
	Total	1552	

B. Date referitoare la constructii

Cod Constr.	Destinatia	Suprafata construita la sol (mp)	Mentiuni
-	-	-	-
-	-	-	-
	Total	-	

Suprafata totala masurata a imobilului = 1552 mp

Suprafata din act = 1552 mp

Executant: BETA R.G. TRUST SRL, Seria RO-B-J, Nr. 1855
ing. Hugianu Rares Eduard, Seria RO-IS-F, Nr. 0225

Confirm executarea masuratorilor la teren, corectitudinea intocmirii
documentatiei cadastrale si corespondenta acesteia cu realitatea din teren.

Data: Martie 2025

Inspector:

Confirm introducerea in baza de date integrata si atribuirea
numarului cadastral.

Semnatura si parafa