

ROMÂNIA
JUDEȚUL BACĂU
ORAȘUL TÂRGU OCNA
CONSILIUL LOCAL

PROIECT DE HOTĂRÂRE

privind adoptarea măsurilor de protecție compensatorii stabilite prin proiectul tehnic și scenariul de securitate la incendiu în vederea obținerii Autorizației de securitate la incendiu pentru obiectivul de investiție „Dezvoltarea, modernizarea și dotarea infrastructurii operaționale din cadrul Școlii Nr. 2, Oraș Târgu Ocna, Jud. Bacău”

Primarul orașului Târgu Ocna, județul Bacău

Luând în considerare:

- Avizul nr. 134/23/SU-BC din 07.06.2023 emis de către Inspectoratul pentru Situații de Urgență ”Mr. CONSTANTIN ENE” al Județului Bacău prin care s-a avizat din punct de vedere al securității la incendiu documentația tehnică elaborată la faza DTAC, care prevede existența unui hidrant exterior pentru intervenție în caz de incendiu, cu rază de acțiune care acoperă inclusiv zona în care nu este asigurată distanța de siguranță față de limita de proprietate conform NP 118/99;
- Adresa nr. 1346261/09.01.2026 privind eliberarea autorizației de securitate la incendiu emisă de către Inspectoratul pentru Situații de Urgență ”Mr. CONSTANTIN ENE” al Județului Bacău, pentru proiectul „Dezvoltarea, modernizarea și dotarea infrastructurii operaționale din cadrul Școlii Nr. 2, Oraș Târgu Ocna, Jud. Bacău”;
- Proiect Tehnic nr. 4/2023 pentru obiectivul „Dezvoltarea, modernizarea și dotarea infrastructurii operaționale din cadrul Școlii Nr. 2, Oraș Târgu Ocna, Jud. Bacău”;
- Scenariu de securitate la incendiu avizat de Inspectoratul pentru Situații de Urgență ”Mr. CONSTANTIN ENE” al Județului Bacău și avizul ISU nr. 134/23/SU-BC din 07.06.2023.

Având în vedere:

- Referatul de aprobare nr. 1933 din 12.02.2026 întocmit de către Primarul orașului Târgu Ocna;
- Raportul de specialitate nr. 1934 din 12.02.2026 al Serviciului urbanism, amenajarea teritoriului, administrarea domeniului public și privat, cadastru – agricultură.

În considerarea cadrului legal oferit de :

- prevederile Normativului de siguranță la foc a construcțiilor cu indicativ P118-99, capitolul 2.2. *Amplasarea construcțiilor și conformarea lor la foc*, alineatul (2) din nota aferentă tabelului 2.2.2;
- art. 44, alin. I) din Legea nr. 273/2006 privind finanțele publice locale, cu modificările și completările ulterioare;

În temeiul prevederilor art. 129 alin. 2) lit. b) și alin.4, lit. d), art. 139 alin. 3) art 196 alin. 1) lit. a) din Ordonanța de Urgență nr. 57/ 2019 privind Codul administrativ, cu modificări și completări.

HOTĂRĂȘTE

Art. 1. Se aprobă măsurile de protecție compensatorii stabilite prin proiectul tehnic și scenariul de securitate la incendiu avizat de Inspectoratul pentru Situații de Urgență ”*Mr. CONSTANTIN ENE*” al Județului Bacău prin avizul nr. 134/23/SU-BC din 07.06.2023 în vederea obținerii Autorizației de securitate la incendiu pentru obiectivul de investiție „*Dezvoltarea, modernizarea și dotarea infrastructurii operaționale din cadrul Școlii Nr. 2, Oraș Târgu Ocna, Jud. Bacău*”;

Art. 2.1 Măsurile de protecție stabilite prin proiectul tehnic și **scenariul de securitate la incendiu** sunt: existența unui hidrant exterior pentru intervenție în caz de incendiu, cu **raza de acțiune de 120 m**, care acoperă inclusiv zona în care nu este asigurată distanța de siguranță față de limita de proprietate, alături de celelalte măsuri precum limitarea propagării prin utilizarea de materiale rezistente la foc, în vederea asigurării unui nivel echivalent de securitate la foc pentru obiectivul de investiții „*Dezvoltarea, modernizarea și dotarea infrastructurii operaționale din cadrul Școlii Nr. 2, Oraș Târgu Ocna, Jud. Bacău*”.

2.2. Măsurile de protecție prevăzute respectă prevederile Normativului de siguranță la foc a construcțiilor - indicativ P 118-99;

Art.3. Primarul Orașului Târgu Ocna va duce la îndeplinire prezenta hotărâre prin intermediul Serviciului urbanism, amenajarea teritoriului, administrarea domeniului public și privat, cadastru – agricultură ;

Art.4. Prezenta hotărâre poate fi contestată în condițiile Legii contenciosului administrativ nr. 554/2004, cu modificările și completările ulterioare;

Art.5. În temeiul art.197 și art.198 din Ordonanța de urgență a Guvernului nr.57 din 03.07.2019 privind Codul administrativ, cu modificari si completari, hotărârea va fi comunicată Instituției Prefectului-județul Bacău, Primarului orașului Târgu Ocna, Inspectoratului pentru Situații de Urgență ”*Mr. CONSTANTIN ENE*” al Județului Bacău, Serviciului urbanism, amenajarea teritoriului, administrarea domeniului public și privat, cadastru – agricultură și va fi adusă la cunoștință publică, conform prevederilor legale.

INIȚIATOR

PRIMAR,

Cristian-Aurelian CIUBOTARU

AVIZAT PENTRU LEGALITATE,

SECRETARUL GENERAL AL ORAȘULUI

Corina VĂSOIU

ROMÂNIA
JUDEȚUL BACĂU
ORAȘUL TÂRGU OCNA
PRIMAR
Nr. 1933 din 12.02.2026

REFERAT DE APROBARE

privind adoptarea măsurilor de protecție compensatorii stabilite prin proiectul tehnic și scenariul de securitate la incendiu în vederea obținerii Autorizației de securitate la incendiu pentru obiectivul de investiție „Dezvoltarea, modernizarea și dotarea infrastructurii operaționale din cadrul Școlii Nr. 2, Oraș Târgu Ocna, Jud. Bacău”

În conformitate cu prevederile art. 136, alin. 1) din Ordonanța de Urgență a Guvernului nr. 57 din 03.07.2019 privind Codul administrativ, cu modificări și completări, propun spre dezbaterea și aprobarea Consiliului local al orașului Târgu Ocna un proiect de hotărâre având ca obiect **adoptarea unor măsuri de protecție compensatorii stabilite prin proiectul tehnic și scenariul de securitate la incendiu pentru obiectivul de investiție „Dezvoltarea, modernizarea și dotarea infrastructurii operaționale din cadrul Școlii Nr. 2, Oraș Târgu Ocna, Jud. Bacău”**, în susținerea căruia prezint următoarele:

Obiectivul de investiție „Dezvoltarea, modernizarea și dotarea infrastructurii operaționale din cadrul Școlii Nr. 2, Oraș Târgu Ocna, Jud. Bacău” a fost realizat în baza Autorizației de construire nr. 23 din 19.06.2023 documentația fiind avizată de către Inspectoratul pentru Situații de Urgență „Mr. Constantin Ene” al Județului Bacău conform Avizului nr. 134/23/SU-BC din 07.06.2023.

În vederea emiterii Autorizației de securitate la incendiu pentru acest obiectiv de investiție, structura de specialitate din cadrul aparatului primarului a înaintat către Inspectoratul pentru situații de urgență „Mr. Constantin Ene” al Județului Bacău documentația tehnică specifică și scenariul de securitate la incendiu întocmit conform Normelor Metodologice privind avizarea și autorizarea de securitate la incendiu și protecție civilă.

Urmare a discuțiilor purtate cu reprezentanții acestei instituții a rezultat necesitatea completării documentației cu **hotărârea Consiliului Local**, în formă scrisă, prin care se aprobă **adoptarea măsurilor de protecție compensatorii, stabilite prin proiect și scenariul de siguranță la foc**, în conformitate cu prevederile **alineatului (2) din nota aferentă tabelului nr. 2.2.2. din P118/1999**, cu modificările și completările ulterioare, respectiv existența unui hidrant exterior pentru intervenție în caz de incendiu, cu **raza de acțiune de 120 m**, care acoperă inclusiv zona în care nu este asigurată distanța de siguranță față de limita de proprietate.

Față de cele precizate, în baza explicațiilor suplimentare cuprinse în raportul structurii de specialitate, rog Consiliul local al orașului Târgu Ocna să analizeze și să adopte proiectul de hotărâre în forma prezentată.

PRIMARUL ORAȘULUI TÂRGU OCNA

Cristian-Aurelian CIUBOTARU

RAPORT DE SPECIALITATE

privind adoptarea măsurilor de protecție compensatorii stabilite prin proiectul tehnic și scenariul de securitate la incendiu în vederea obținerii Autorizației de securitate la incendiu pentru obiectivul de investiție „Dezvoltarea, modernizarea și dotarea infrastructurii operaționale din cadrul Școlii Nr. 2, Oraș Târgu Ocna, Jud. Bacău”

Ministerul Dezvoltării Regionale și Administrației Publice a lansat Programul Operational Regional 2014-2020, AXA Prioritară 10 – ÎMBUNĂTĂȚIREA INFRASTRUCTURII EDUCATIONALE, Prioritatea de investiții 10.1. – “Investițiile în educație, și formare, inclusiv în formare profesională, pentru dobândirea de competențe și învățare pe tot parcursul vieții prin dezvoltarea infrastructurilor de educație și formare”, obiectivul specific 10.1 „Creșterea gradului de participare la nivelul educației timpurii și învățământului obligatoriu, în special pentru copii cu risc crescut de părăsire timpurie a sistemului”.

U.A.T. Târgu Ocna a întocmit și depus spre finanțare Studiul de Fezabilitate privind obiectivul de investiții ” *Dezvoltarea, modernizarea și dotarea infrastructurii operaționale din cadrul Școlii nr. 2, oraș Târgu Ocna, județul Bacău*” care vizează realizarea condițiilor pentru o educație de calitate și creșterea gradului de participare a populației în învățământul preșcolar, primar și gimnazial.

După evaluare și verificarea documentațiilor, a fost încheiat Contractul de finanțare între ADR Nord- Est și UAT Orașul Târgu Ocna, COD SMIS 123834 pentru obiectivul “*Dezvoltarea, modernizarea și dotarea infrastructurii operaționale din cadrul Școlii nr. 2, oraș Târgu Ocna, județul Bacău*”.

În anul 2023 după ce a fost finalizată procedura de licitație având ca obiect atribuirea contractului de proiectare și execuție lucrări pentru realizarea obiectivului de investiție. Urmare a procesului de evaluare derulat de comisia constituită la nivelul autorității executive, a fost încheiat Contractul de Proiectare și execuție nr. 6158 din 20.04.2023. Ulterior, după întocmirea documentațiilor și obținerea tuturor avizelor și acordurilor, a fost emisă Autorizația de construire nr. 23 din 19.06.2023. Unul din documentele cu care s-a stat la baza emiterii autorizației de construire este și Avizul de securitate la incendiu nr 134/23/SU-BC din 07.06.2023 emis de Inspectoratul pentru Situații de Urgență „Mr. Constantin Ene” al Județului Bacău.

După emiterea ordinului de începere a execuției lucrărilor și realizarea lucrărilor cu respectarea proiectului tehnic și a avizelor și acordurilor specifice, în anul 2024 constructorul anunță faptul că lucrările aferente obiectivului de investiții ”*Dezvoltarea, modernizarea și dotarea infrastructurii operaționale din cadrul Școlii nr. 2, oraș Târgu Ocna, județul Bacău*” au fost finalizate iar lucrările pot fi recepționate. După convocarea tuturor factorilor de decizie și în conformitate cu legislația aplicabilă în vigoare, a fost încheiat Procesul verbal de recepție la terminarea lucrărilor nr 78 din 12.12.2024.

Potrivit reglementărilor tehnice, după recepționarea lucrărilor, este necesară demararea procedurilor de obținere a Autorizației de securitate la incendiu. În vederea emiterii Autorizației de securitate la incendiu pentru acest obiectiv de investiție, structura de specialitate din cadrul aparatului primarului a înaintat către Inspectoratul pentru situații de urgență „*Mr. Constantin Ene*” al Județului Bacău documentația tehnică specifică și scenariul de securitate la incendiu întocmit conform Normelor Metodologice privind avizarea și autorizarea de securitate la incendiu și protecție civilă.


Urmare a discuțiilor purtate cu reprezentanții acestei instituții a rezultat necesitatea completării documentației cu **hotărârea Consiliului Local**, în formă scrisă, prin care se aprobă **adoptarea măsurilor de protecție compensatorii, stabilite prin proiect și scenariul de siguranță la foc**, în conformitate cu prevederile **alineatului (2) din nota aferentă tabelului nr. 2.2.2. din P118/1999**, cu modificările și completările ulterioare, respectiv existența unui hidrant exterior pentru intervenție în caz de incendiu, cu **raza de acțiune de 120 m**, care acoperă inclusiv zona în care nu este asigurată distanța de siguranță față de limita de proprietate.

Ținând cont că lucrările au fost executate cu respectarea Proiectului tehnic și Scenariului de securitate la incendiu ce a stat la baza emiterii avizului nr 134/23/SU-BC din 07.06.2023 emis de Inspectoratul pentru Situații de Urgență „*Mr. Constantin Ene*” al Județului Bacău, respectiv montarea unui hidrant exterior, în incinta școlii, pentru intervenție în caz de incendiu, și limitarea propagării prin utilizarea de materiale rezistente la foc în vederea asigurării unui nivel echivalent de securitate la foc, supunem aprobării Consiliului Local materialul în forma prezentată.

**SERVICIUL URBANISM, AMENAJAREA TERITORIULUI, ADMINISTRAREA
DOMENIULUI PUBLIC ȘI PRIVAT, CADASTRU, AGRICULTURĂ, SPAȚIU LOCATIV-
COORDONARE ASOCIAȚII DE PROPRIETARI**

ARHITECT ȘEF

Roxana-Elena VOLEANSCHI

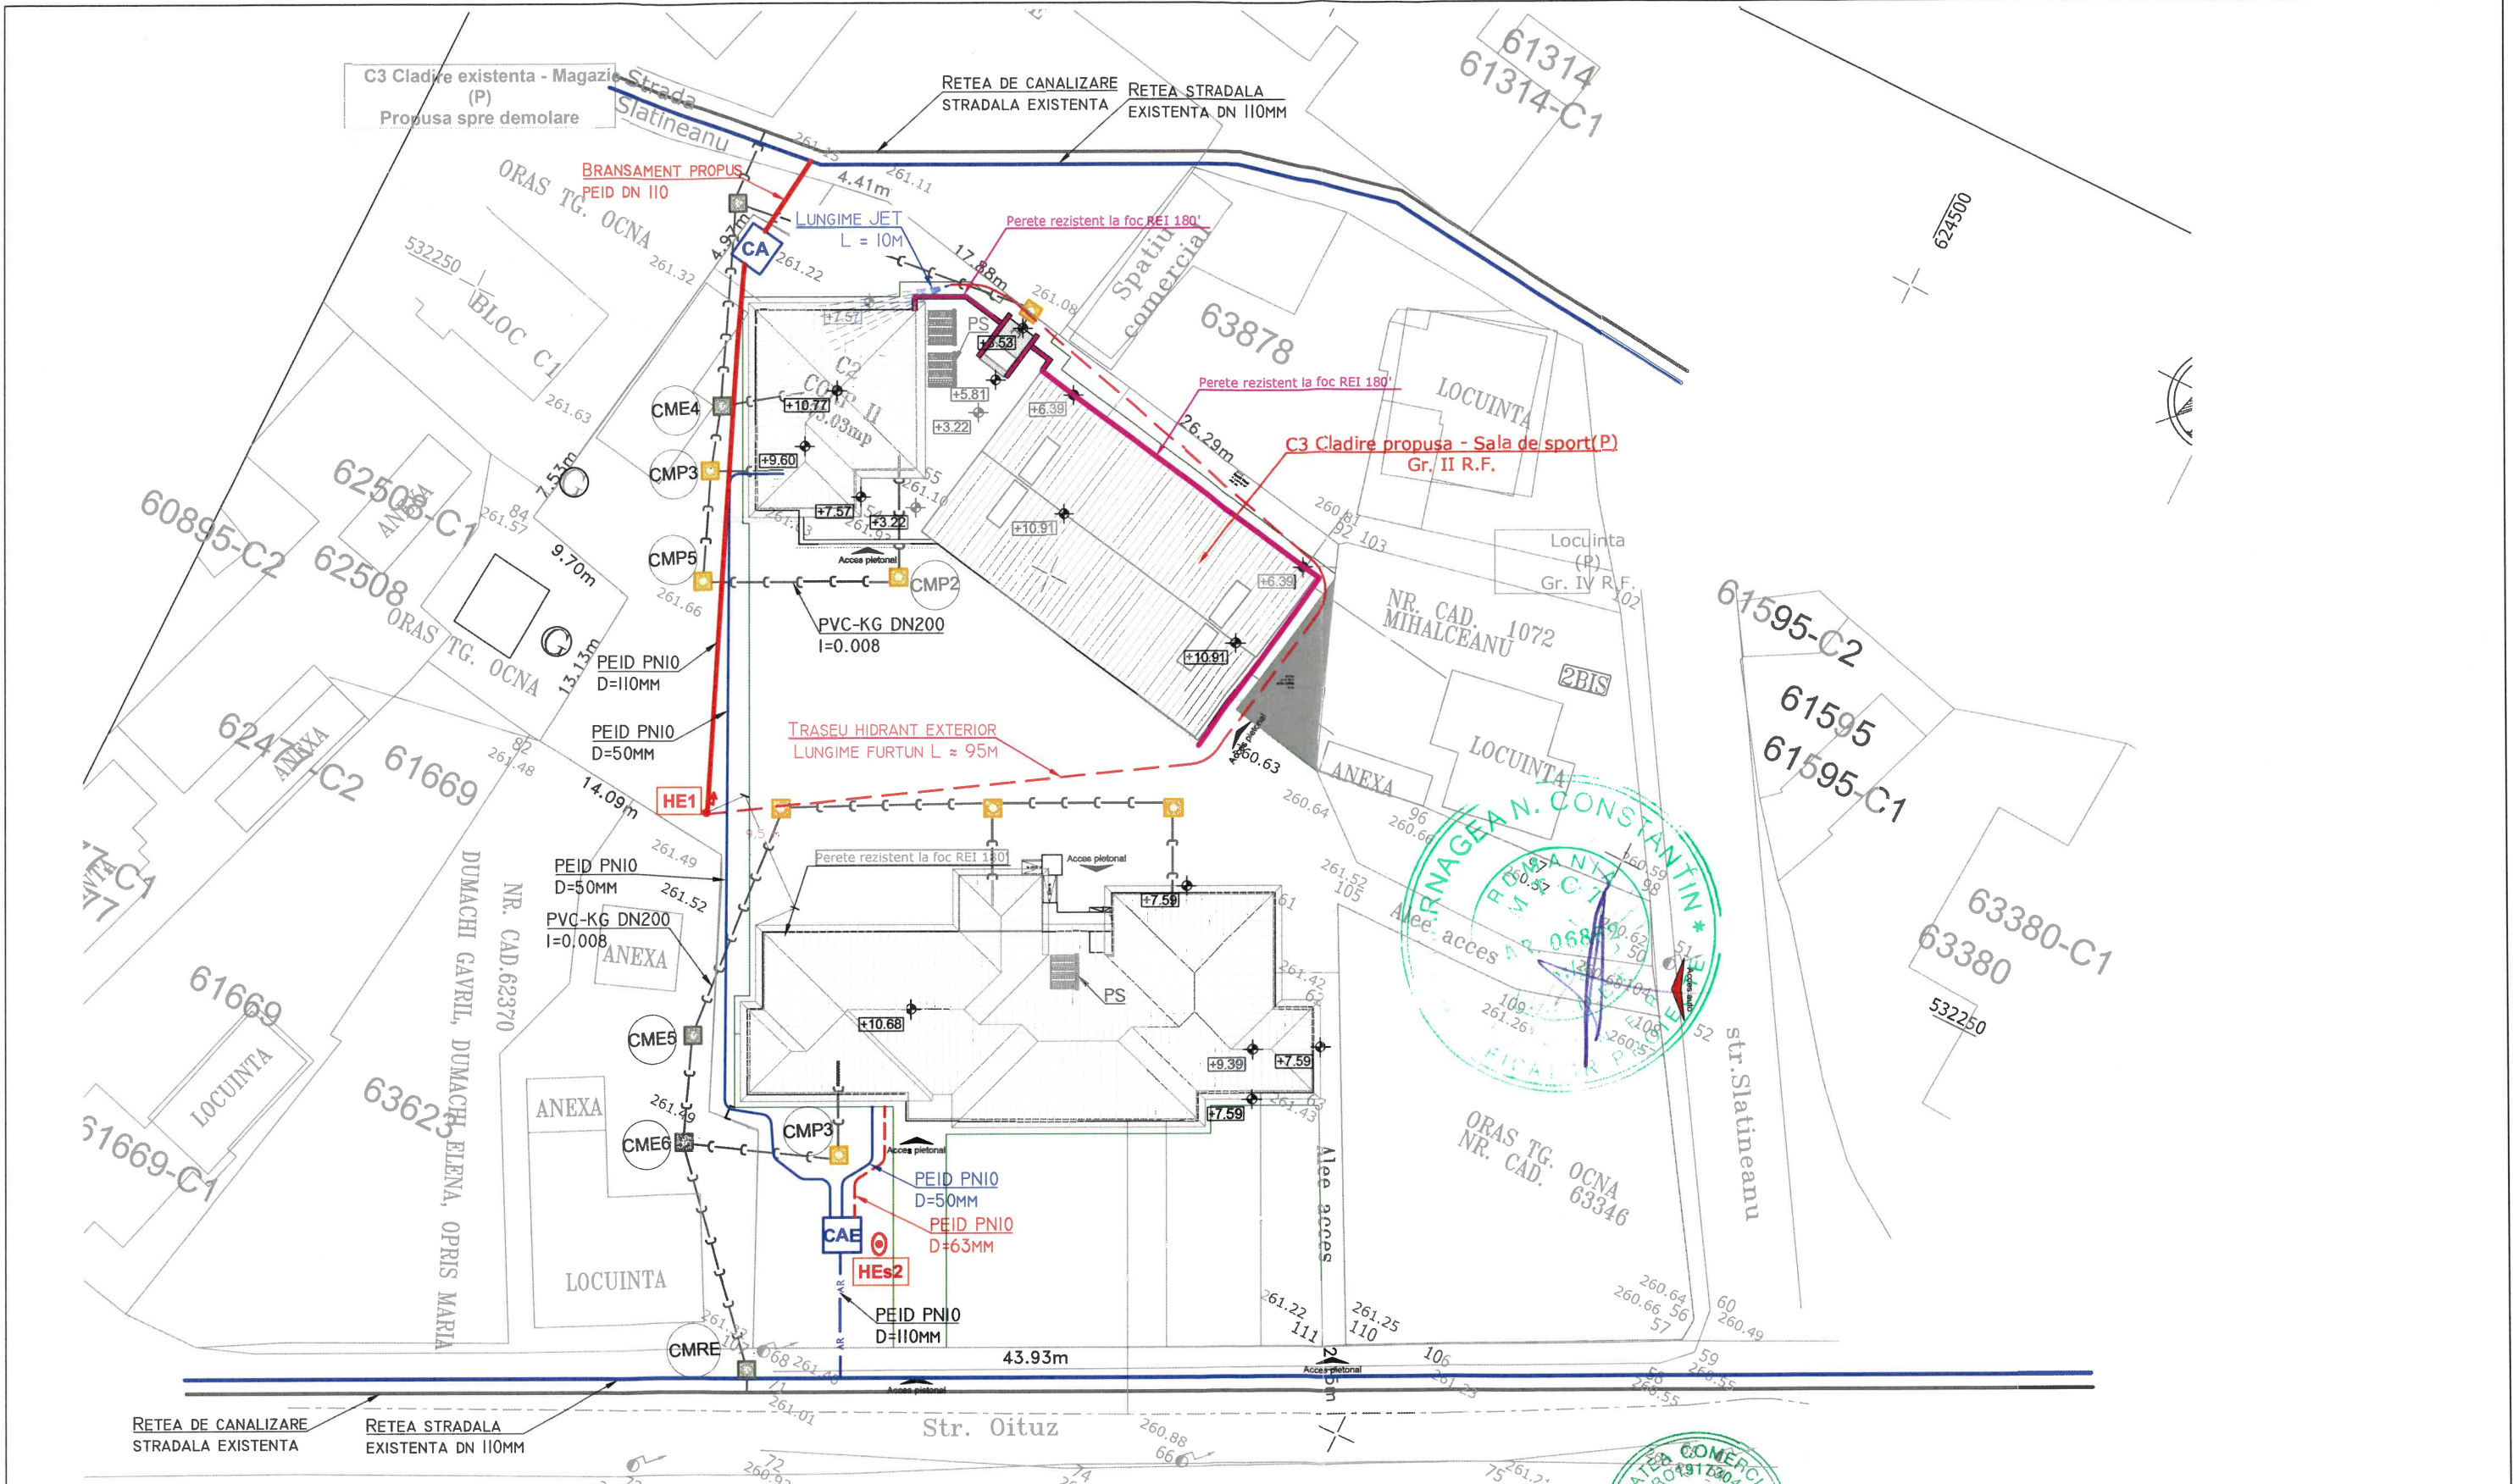

LEGENDA:		
CAE	-Camin bransament existent, bransament apa PEID DN110	-Conducta PEID DN 63, alimentare hidranti interiori, propusa
CA	-Camin de bransament proiectat, bransament apa PEID DN110	-Conducta apa rece din PEHD DN50, alimentare obiecte sanitare, propusa
PS	-Panouri solare 30 tuburi	-Reteaua publica de alimentare cu apa
CMP	-Camin canalizare ape uzate menajere, proiectat	-Conducta PEID DN 110 alimentare hidrant exterior propus HE 1
CME	-Camin canalizare ape uzate menajere, existent	
CMRE	-Camin de racord, existent	
HEs	-Hidrant exterior subteran, existent, DN65	
HE1	-Hidrant exterior suprateran, propus	

SPECIFICATIE:	NUME:	Semnatura:	Cerinta:	
PROIECTANT GENERAL OBIECTIV				
			SCARA:	Beneficiar: ORASUL TG. OCNA, JUD. BACAU Amplasament: str. Oituz, nr. 13, ors. Tg. Ocna, jud. Bacau
Sef proiect:			1:500	Proiect nr. 4/2023
Proiectat:	ing. Alin Aghiniței			FAZA: P.Th.+D.E
Desenat:	ing. Alin Aghiniței		Data: 2026	Plansa Nr. IS-00
				Titlu Plansa: INSTALATII SANITARE REțele EXTERIOARE